


**Карта градостроительного зонирования села Падовка сельского поселения Падовка  
сельского поселения Падовка муниципального района Пестравский Самарской области**

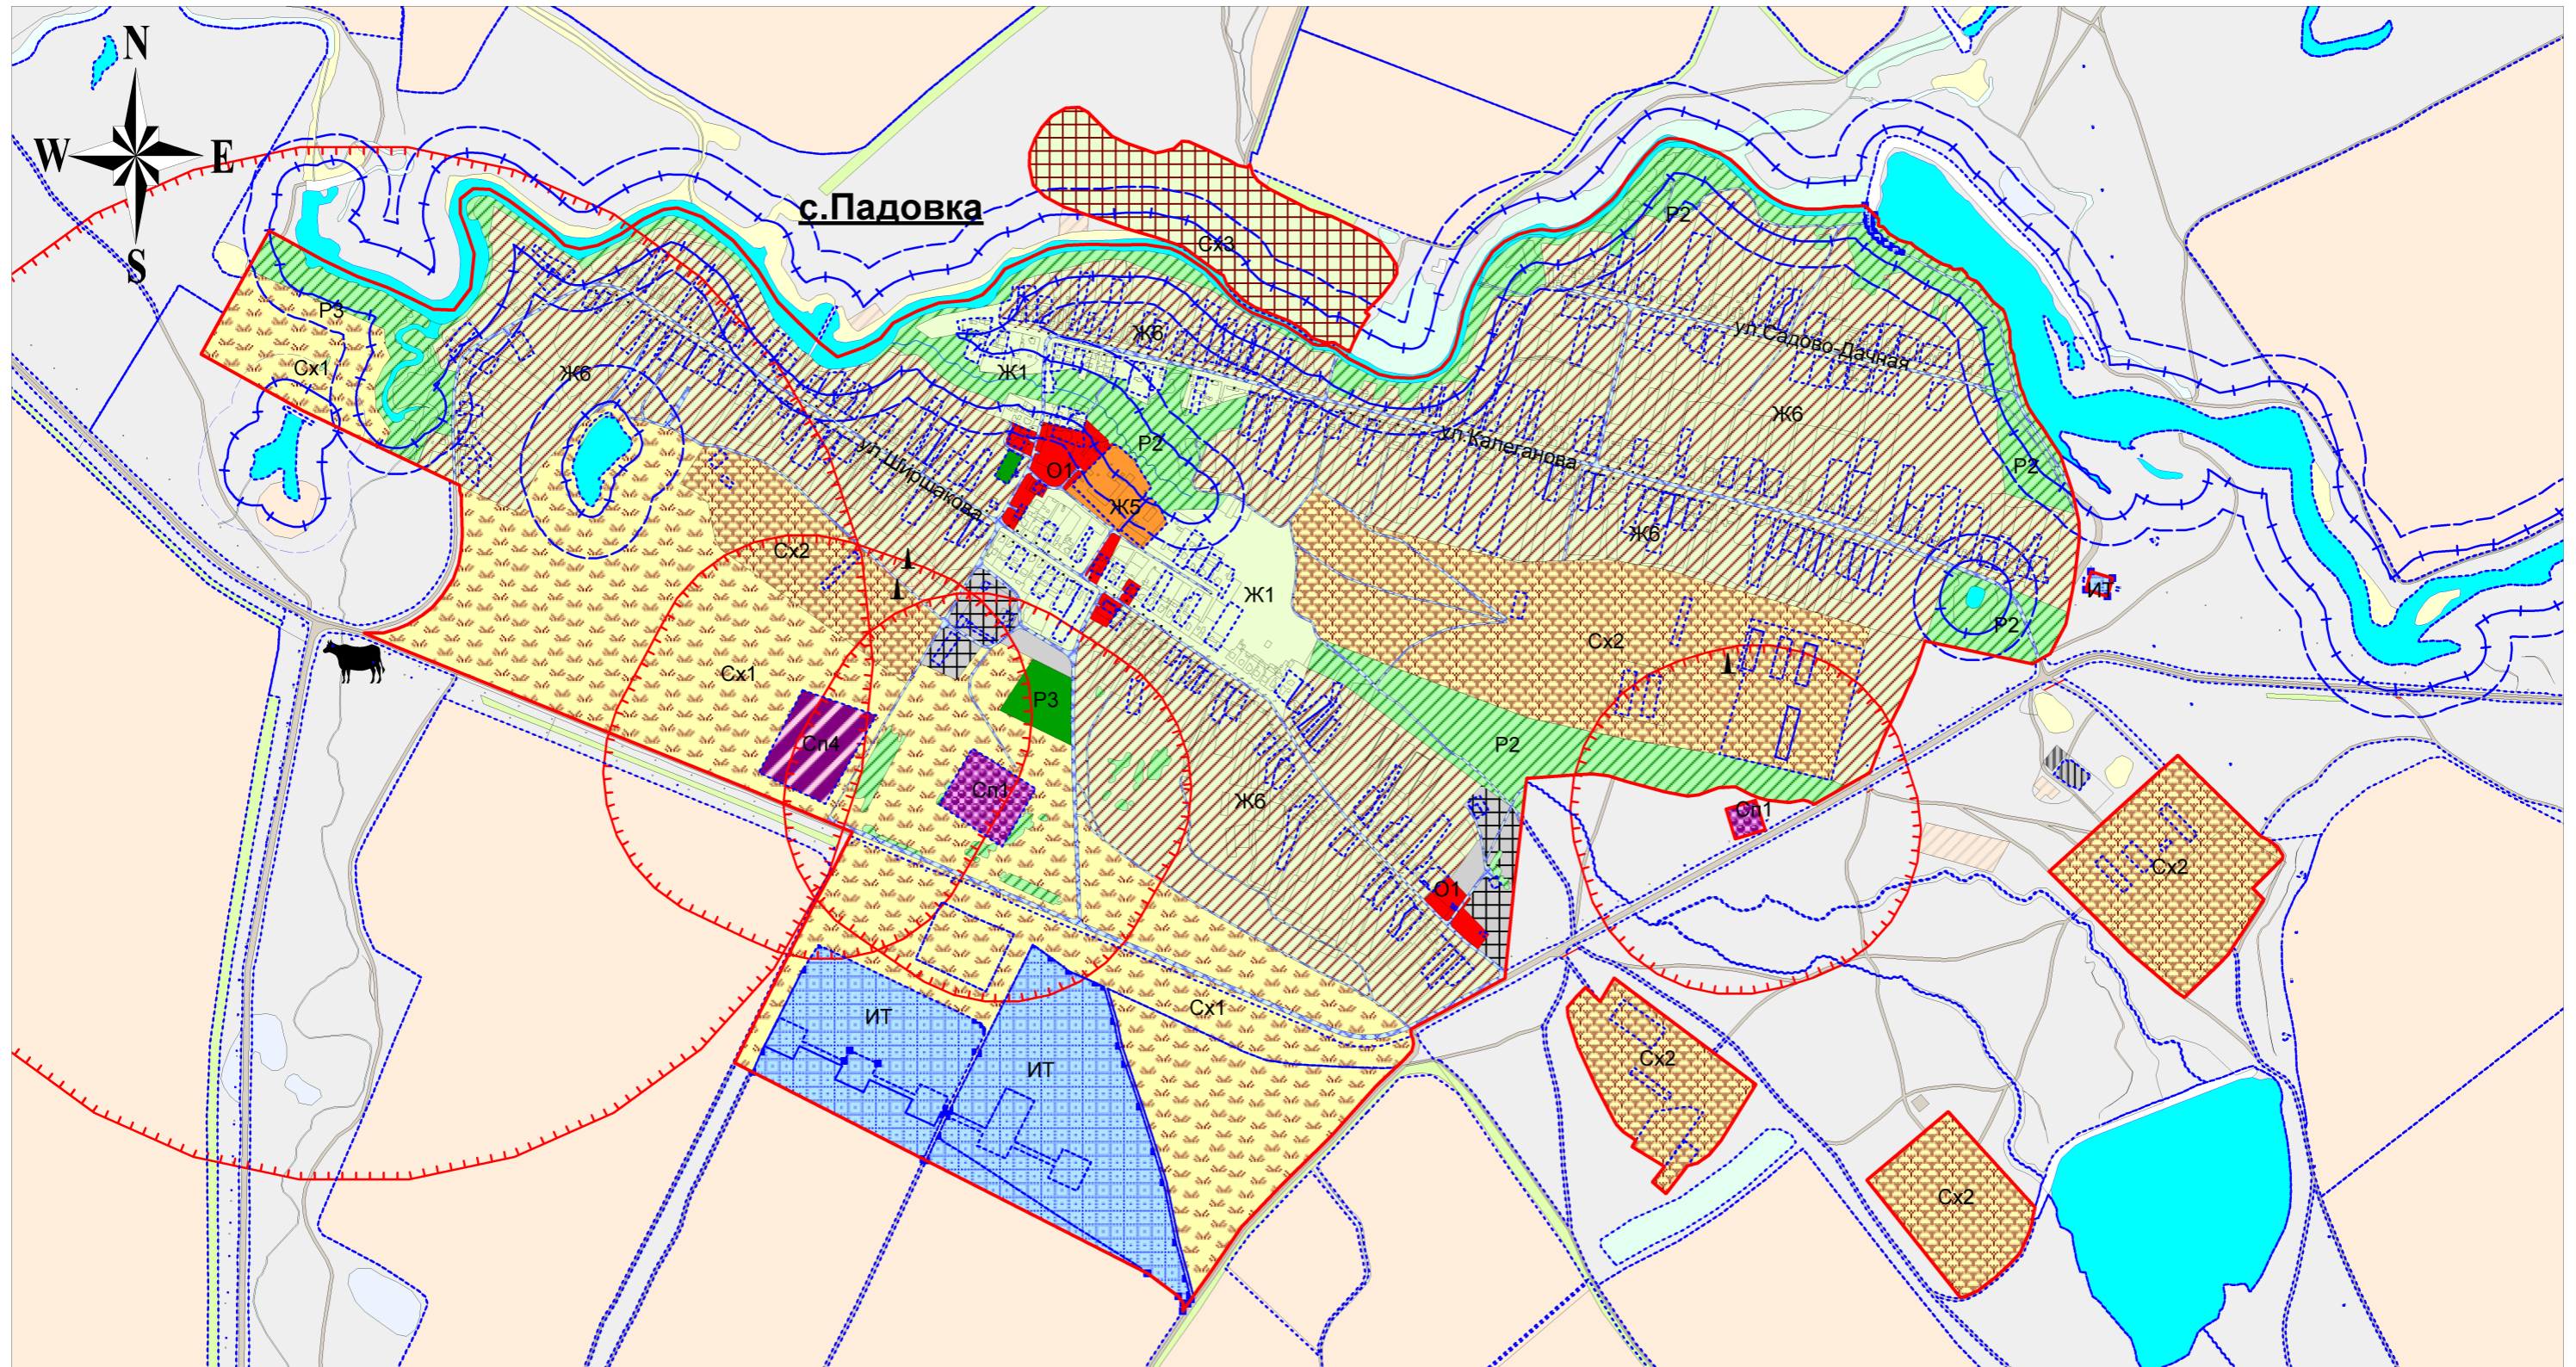

**Условные обозначения:**

**Территориальные границы:**

— населенного пункта  
**с.Падовка** административный центр  
сельского поселения

**Территории и объекты:**

— водные объекты

**ОКС специального назначения**

— скотомогильник с захоронениями в ямах  
— скважины и водонапорные башни

**Жилые зоны**

Ж1 зона индивидуальными жилыми домами  
Ж5 зона размещения объектов дошкольного и общего образования  
Ж6 зона смешанной застройки

**Общественно-деловые зоны**

О1 - зона размещения объектов делового, общественного, коммерческого, социального и коммунально-бытового назначения

**Зоны инженерной и транспортной инфраструктуры**

ИТ зона инженерной и транспортной инфраструктуры

**Зоны рекреационного назначения**

Р2 зона природного ландшафта  
Р3 зона отдыха, занятий физической культурой и спортом

**Зоны сельскохозяйственного использования**

Сх2 зона, занятая объектами сельскохозяйственного назначения

Сх1 зона сельскохозяйственных угодий

Сх3 зона садоводства и огородничества

**Зоны специального назначения**

Сп1 зона специального назначения, связанная с захоронениями  
Сп4 зона размещения отходов производства и потребления

**Производственные зоны**

П1 производственная зона

СЗ зона санитарно-защитного озеленения

**Границы зон с особыми условиями использования территории**

— санитарно-защитная зона, охранная зона  
— прибрежная защитная полоса  
— водоохранная зона